


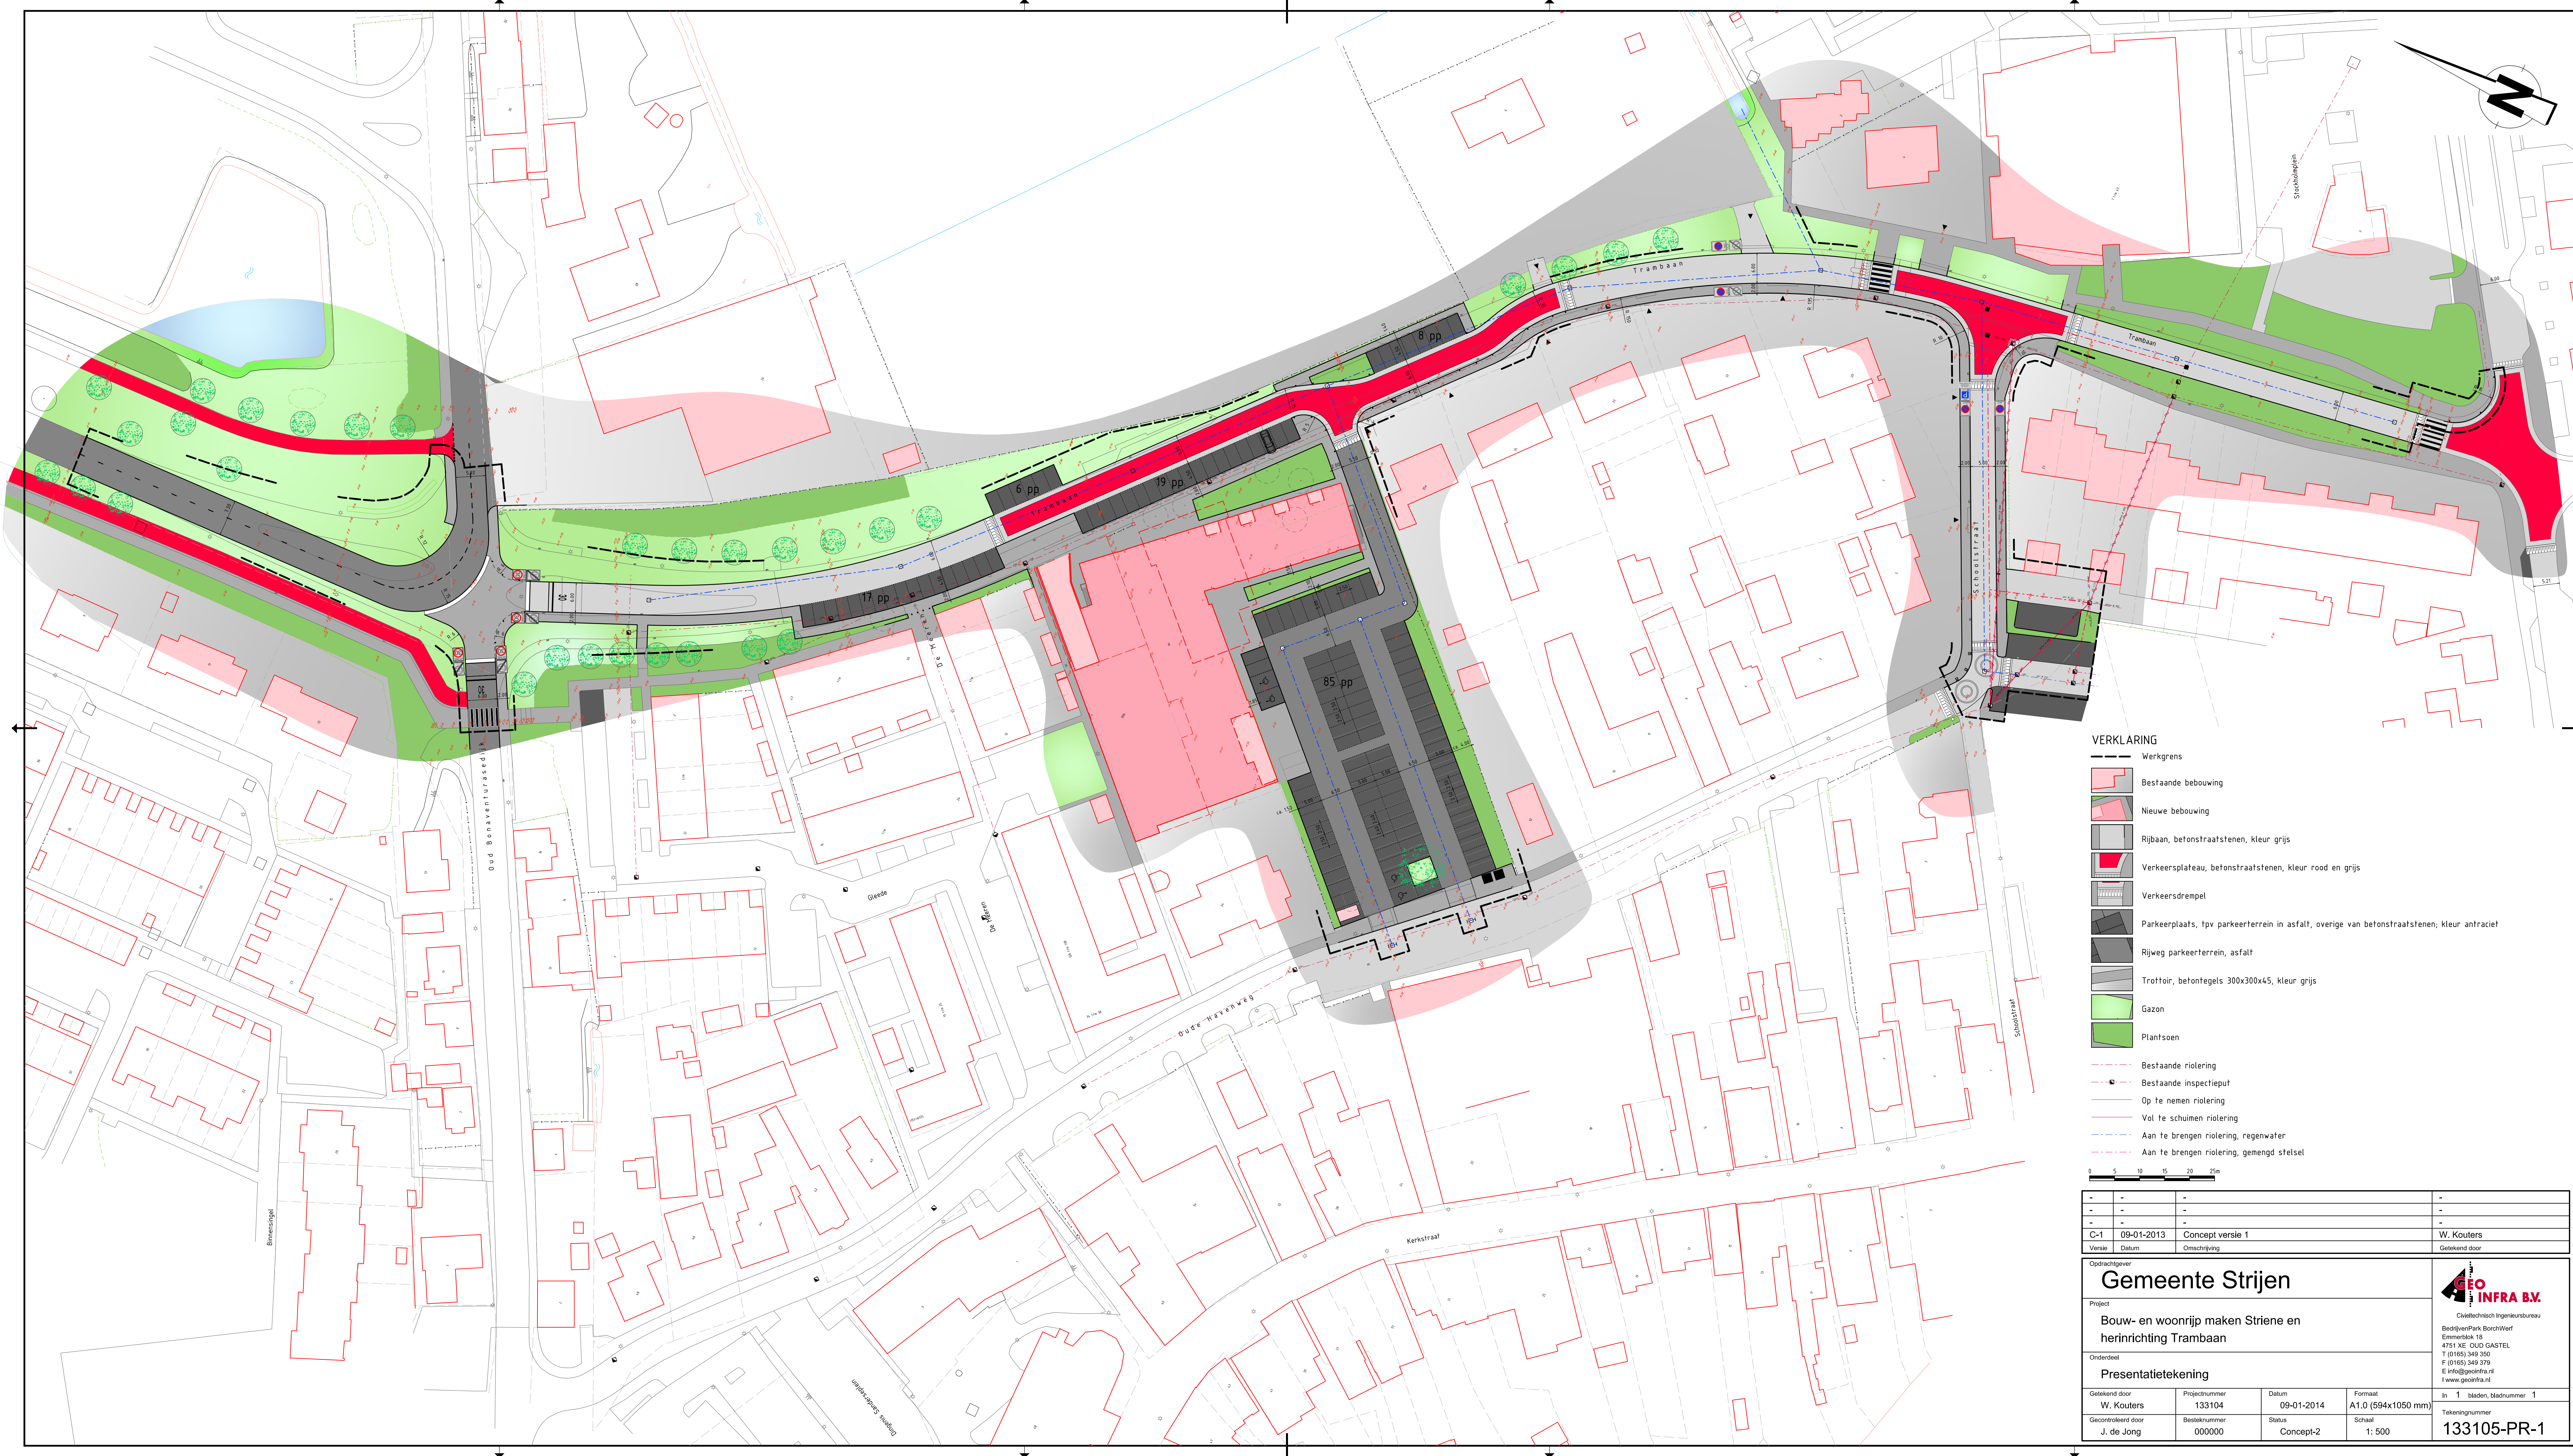

VERKLARING

Werkgrens

Bestaande bebouwing

Nieuwe bebouwing

Rijbaan, betonstraatstenen, kleur grijs

Verkeersplateau, betonstraatstenen, kleur rood en grijs

Verkeersdrempel

Parkeerplaats, tpv parkeerterrein in asfalt, overige van betonstraatstenen; kleur antraciet

Rijweg parkeerterrein, asfalt

Trottoir, betontegels 300x300x45, kleur grijs

Gazon

Plantsoen

Bestaande riolering

Bestaande inspectieput

Op te nemen riolering

Vol te schuimen riolering

Aan te brengen riolering, regenwater

Aan te brengen riolering, gemengd stelsel

0 5 10 15 20 25m

-	-	-	-	-
-	-	-	-	-
C-1	09-01-2013	Concept versie 1		W. Kouters
Versie	Datum	Omschrijving		Getekend door
Opdrachtgever				
Gemeente Strijen				
Project				
Bouw- en woonrijp maken Striene en herinrichting Trambaan				
Onderdeel				
Presentatietekening				
Getekend door	Projectnummer	Datum	Formaat	in 1 bladen, bladnummer 1
W. Kouters	133104	09-01-2014	A1.0 (594x1050 mm)	
Gecontroleerd door	Besteknummer	Status	Schaal	
J. de Jong	000000	Concept-2	1: 500	Tekeningnummer
				133105-PR-1

Geo

INFRA BV

Civieltechnisch Ingenieursbureau

BedrijvenPark BorchWerf

Emmerlaak 18

4751 NE OUD GASTEL

T (0185) 349 350

F (0185) 349 379

E info@geoinfra.nl

I www.geoinfra.nl