


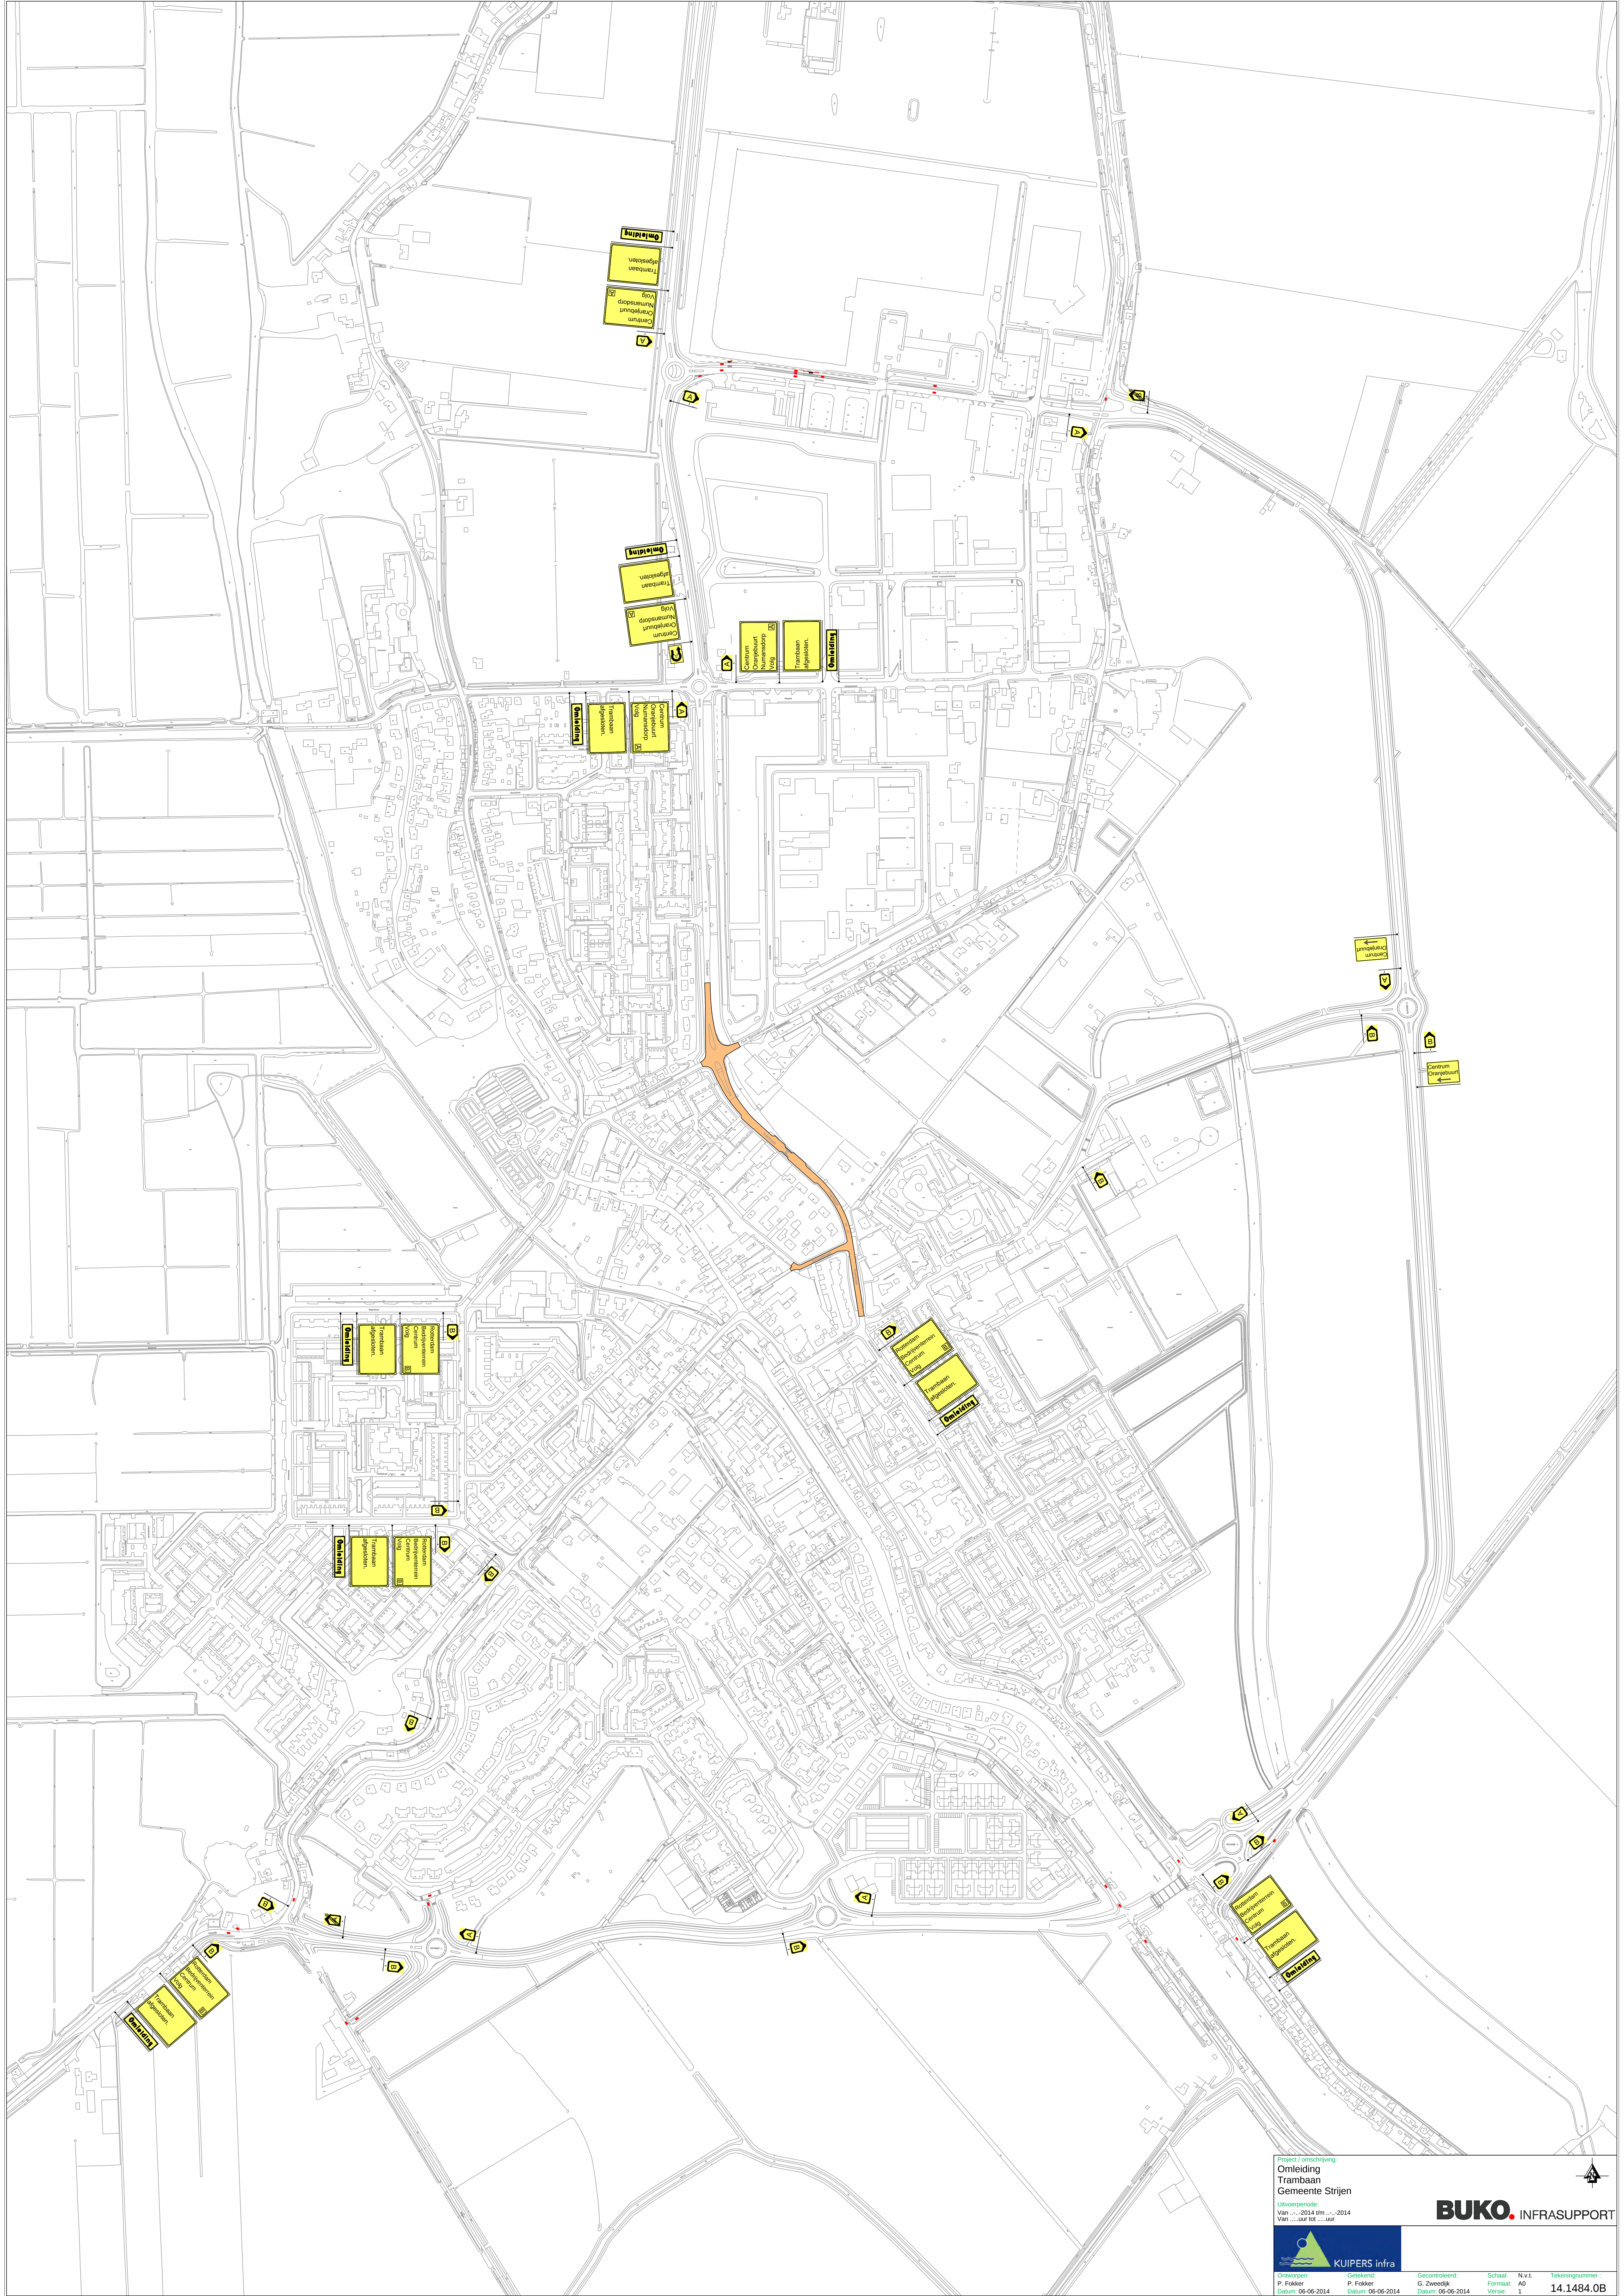

Project / omschrijving:
Omleiding
Tramlijn
Gemeente Strijen

Uitvoeringsperiode:
Van ...2014 t/m ...2014
Van ...tot ...



Ontwerper:
P. Folker
Datum: 06-06-2014

Getekend:
P. Folker
Datum: 06-06-2014

Gecontroleerd:
G. Zweedijk
Datum: 06-06-2014

Schaal: N.v.t.
Formaat: A0
Versie: 1

Tekeningnummer:
14.1484.0B

BUKO INFRA SUPPORT

